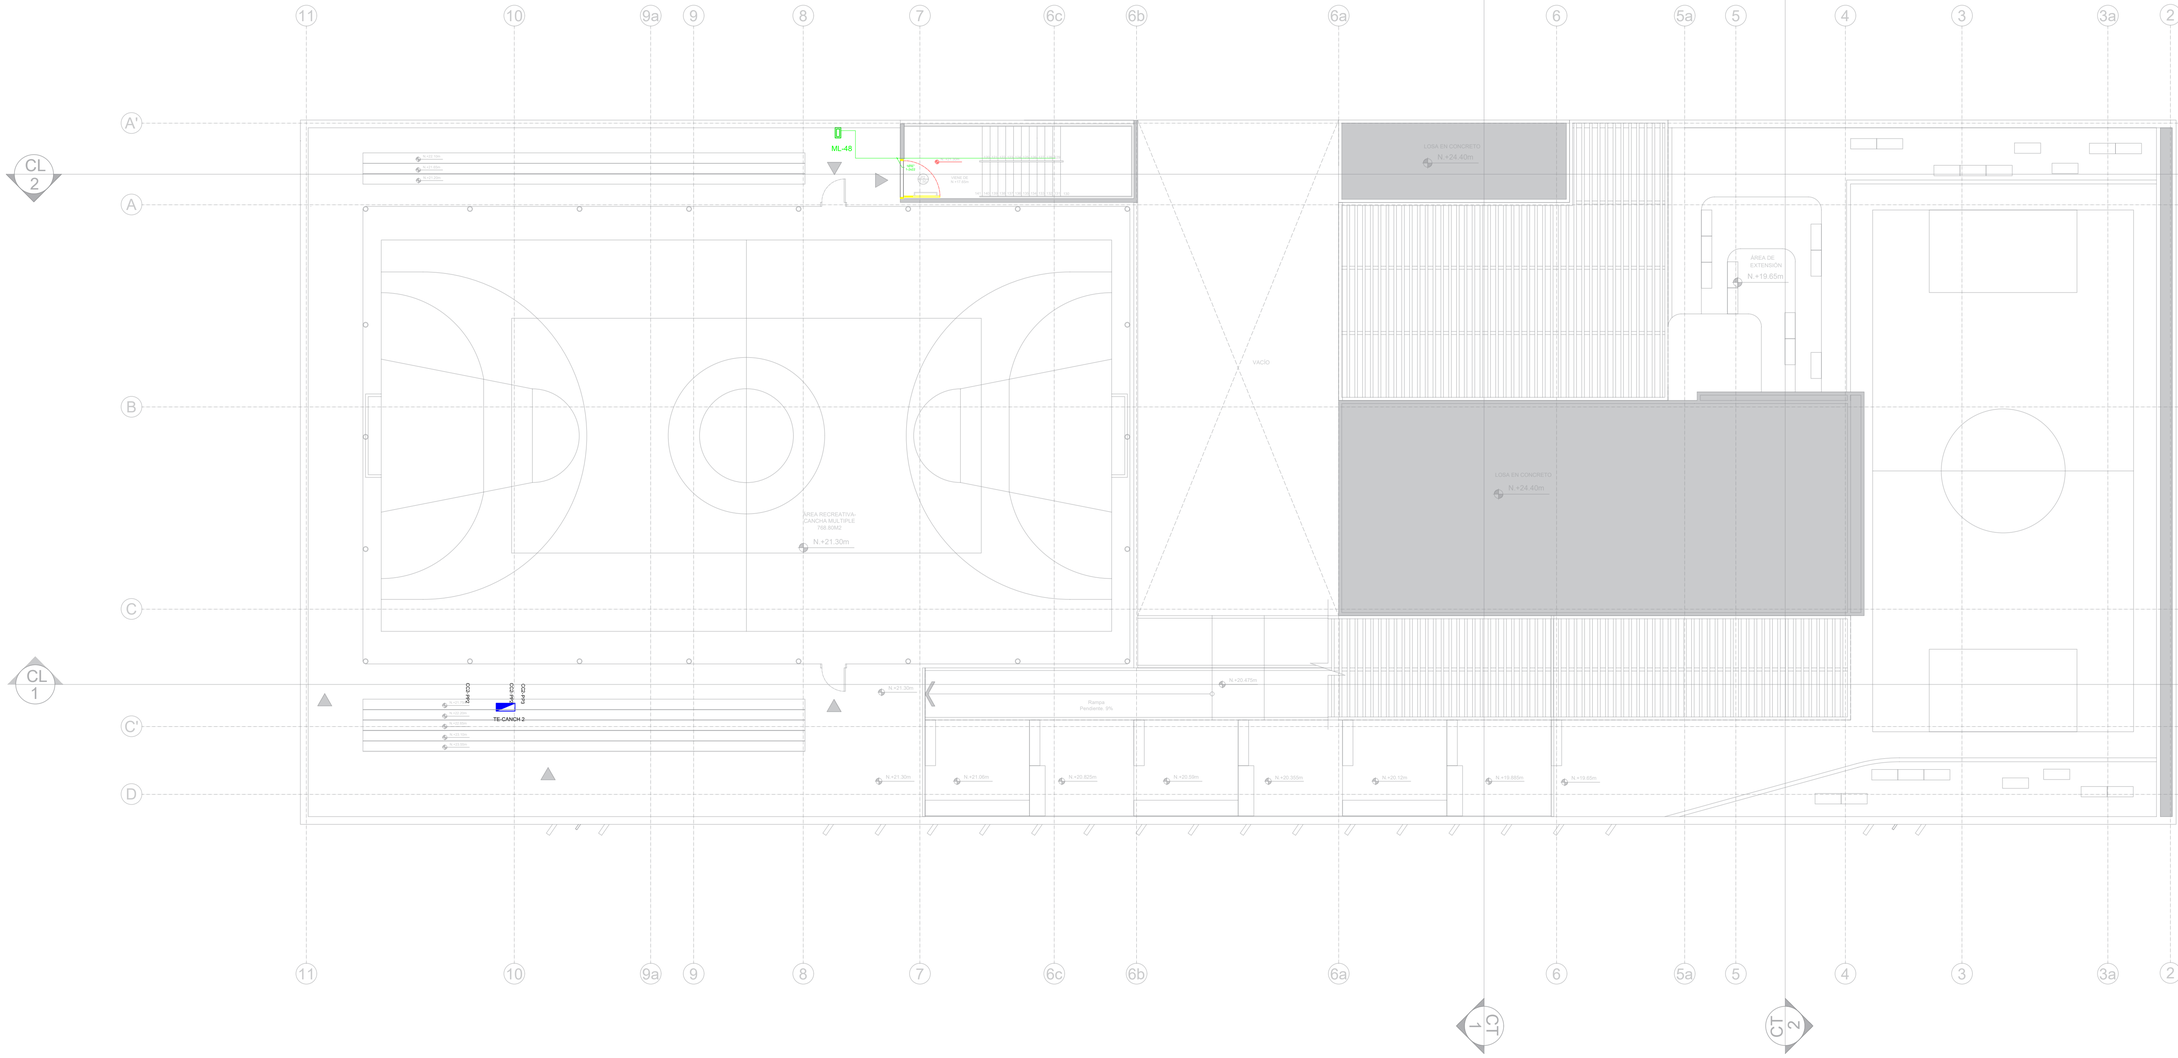

PL10 PLANTA PATIO DE BANDERAS Y CUBIERTA

Nivel +21.30 y nivel +24.40

ESC 1:100

CIRCUITO CERRADO DE TELEVISION

SIMBOLO	DESCRIPCION
	CAMARA BULLET
	CAMARA DE CCTV TIPO DOMO CON MOVIMIENTO PTZ
	TECLADO DE CONTROL
	MONITOR DE CCTV
	CAJA DE PASO 10x10
	CAJA DE PASO 10x10
	TUBERIA CCTV METALICA EMT Ø 3/4"

NOTAS GENERALES SOBRE INSTALACIONES:

CONVENCIONES

- DETECTOR INFRARROJO PASIVO PIR
- CONTACTO MAGNETICO TIPO LAVANO
- CONTACTO MAGNETICO TIPO PESADO
- BOTON DE PANICO
- ARCO DETECTOR DE METALES
- SIRENA DE SEGURIDAD
- PANEL INTRUSIÓN
- CAJA DE PASO 10x10
- TUBERIA METALICA EMT Ø 3/4"
- PUNTO ELÉCTRICO REGULADO
- PUNTO DE DATOS PANEL INTRUSIÓN
- MODULO EXPANSOR DE 8 ENTRADAS
- TABLERO ELECTRICO REGULADO
- TABLERO ELECTRICO NORMAL
- BANDEJA PARA CABLEADO DE COMUNICACIONES DE 0,20X0,60MTS TIPO MALLA O RIMILAR.
- BANDEJA PARA CABLEADO DE FUERZA DE 0,20X0,60MTS TIPO MALLA O RIMILAR.
- CANALETA METALICA DE 0,12X0,60-6MTS
- CANALETA EN MUEBLES MODULARES O EN PUERTAS VENTANAS.
- CAJA DE EMPALME METÁLICA DE 4"x4"x2" PARA COMUNICACIONES
- RACK DE COMUNICACIONES
- UPS

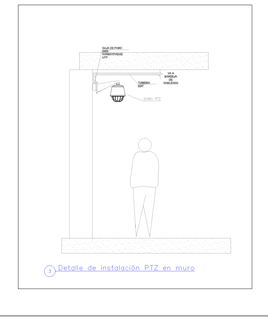

1 Detalle de instalación PTZ en muro

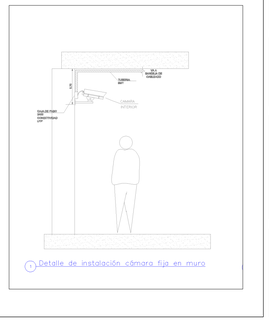

1 Detalle de instalación cámara fija en muro

NOTAS GENERALES

- Las especificaciones, materiales y dimensiones dadas en los planos arquitectónicos se consideran como base para los diseños técnicos requeridos, entre ellos está el estructural, hidrosanitario, aire acondicionado, eléctrico, iluminación, entre otros; los cuales están bajo la responsabilidad de otros profesionales, y deberán ser desarrollados bajo la normatividad técnica y legal vigente. si eventualmente los diseños técnicos definitivos arrojan como resultados cambios en las dimensiones, elementos, materiales, geometría y estética del proyecto arquitectónico, estos deben ser objeto de consulta escrita con el arquitecto y/o grupo proyectista.
- El arquitecto proyectista no se hace responsable por las modificaciones que se hagan a los planos; para cambios en el diseño arquitectónico, debe mediar aprobación escrita del arquitecto.
- El contratista constructor, debe confrontar y verificar las dimensiones en obra, cualquier modificación o variación debe ser consultada por escrito con la interventoría, el diseñador técnico y el arquitecto proyectista.
- Todas las medidas deben ser verificadas por el contratista constructor en obra.
- Todos los niveles expresados en el diseño arquitectónico están relacionados con el nivel de referencia que se indica en los planos. sin embargo, el contratista constructor debe encargarse de verificarlos y de ser necesario debe replantearlos en obra.
- El contratista constructor debe garantizar la calidad de los materiales y especificaciones técnicas consignados en los estudios y diseños técnicos del proyecto, cualquier variación sólo podrá hacerse con la aprobación previa y emitida de forma escrita por el contratante o dueño de la obra, la interventoría y el diseñador proyectista.
- El presente plano reemplaza y deja sin efecto cualquier otro plano o versión previa, que cuente con el mismo contenido y nomenclatura.
- El constructor velará por los estándares de calidad del proyecto y deberá garantizar que los acabados del proyecto cumplan con las especificaciones técnicas, la normatividad legal que regula la materia y el estado del arte.
- En caso de que se advierta alguna inexactitud, inconsistencia o incoherencia en los planos arquitectónicos, dicha situación debe ser informada por escrito al arquitecto proyectista, para que realicen los ajustes, las correcciones o las aclaraciones pertinentes.
- Los planos arquitectónicos son generales y no incluyen cálculos técnicos, ni memorias de cálculo de elementos estructurales y no estructurales.
- Todos los elementos que requieren de solución estructural deben ser consultados con el diseñador estructura.
- En los casos donde se plantean elementos técnicos, primara la información técnica específica para cada especialidad.

REVISIONES

Revisión	Fecha	Motivo

Revisión	Fecha	Motivo

NOTAS

NORTE

N

NAVEGADOR

ALCALDÍA MAYOR DE BOGOTÁ D.C.

SECRETARÍA DE EDUCACIÓN

SUBSECRETARÍA DE ACCESO Y PERMANENCIA

DIRECCIÓN DE CONSTRUCCIÓN Y CONSERVACION DE ESTABLECIMIENTOS EDUCATIVOS

COLEGIO
BOÍTA
LOCALIDAD
KENNEDY
DIRECCIÓN
CALLE 45 SUR No. 72Q - 20
CÓDIGO DE PLANTAS FÍSICAS
0895

PROYECTO
ELÉCTRICO

CONSULTOR
MC CONSTRUCCIONES Y CONSULTORIAS SAS
NIT 900.598.357-5
CONTRATO DE CONSULTORÍA No 1246005-2019

DIRECTOR DE DISEÑO
ARQ. CARLOS ARTURO BERNAL
M.P. No. A-76182001-19495774

EQUIPO DE DISEÑO Y DESARROLLO
NUEVE COLECTIVO DE ARQUITECTURA
VALERIA TORRES SALAZAR
DUVER ALEJANDRO GUEVARA
KENEDT SEBASTIAN SERRANO
MARIA ANGELICA ECHEVERRY
JULIAN ANDRES VILLESCAS
GERMAN DARIO LOPEZ
JUAN CAMILO URIBE
DANIEL PIEDRAHITA
JUAN CAMILO MUÑOZ

DISEÑO DE REDES DE POTENCIA Y SEÑALES DEBILES
INGENIERO ELECTRICISTA
ING. NELSON SAAVEDRA T. T.P 17205-19368

INTERVENTORÍA
G Y G CONSTRUCCIONES SAS
NIT 800.215.466-4
CONTRATO DE CONSULTORÍA No 1241725-2019

EDNA CRISTINA BONILLA SEBA
SECRETARIA DE EDUCACIÓN

CARLOS ALBERTO REVERON PEÑA
SUBSECRETARIA DE ACCESO Y PERMANENCIA

DIRECTOR DE CONSTRUCCIÓN Y CONSERVACIÓN DE ESTABLECIMIENTOS EDUCATIVOS
LUIS ANTONIO PINZON PARRA

COORDINADOR AREA DISEÑO Y CONSTRUCCION
ING. FERNEY JIMENEZ NEIRA

APOYO A LA SUPERVISIÓN
ARQ. MARIA ERIKA AGUIRRE RAMIREZ

REVISION Y APROBACIÓN TÉCNICA
ARQ. CARLOSE. ESQUIVIA E.
M.P.No A9232017-1016025781

CONTIENE
DISEÑO
REDES DE SEGURIDAD-INTRUSION
PLANTA DE PISO 7
NIVEL +21.3M / NIVEL +24.4
PATIO BANDERAS Y CUBIERTAS

OBSERVACIONES

NOMBRE DEL ARCHIVO
SED-P11.Red de Seguridad-Intrusion por piso y nivel-e8 rev.FR

FECHA DIC-2020
ESCALA 1:100

PLANO
SED-P011.8

CONSECUTIVO SED

COLEGIO BOITA LOC 08 - KENNEDY CPF -0895 PROYECTO: ELÉCTRICO