

1 Anden Carrera 72Q
1 : 75

CARRERA 72 Q

EDIFICIO

ADOQUÍN RECTANGULAR 10 X 10 A27
COLOR AMARILLO PARA
DEMARCACIÓN VISUAL CON SELLO
DE ARENA FINA


TABLETA 20 X 20 A20 COLOR GRIS
CON SELLO DE ARENA FINA

BORDILLO PREFABRICADO TIPO B A 81
DILATACIÓN CON SELLO DE ARENA FINA

CAMA DE ARENA LAVADA GRUESA PARA
NIVELACIÓN ESPESOR 4CMS

SUBBASE EN ROCAMUERTA COMPACTADA
O MATERIAL DE RECEBO SEGUN CÁLCULO
ESTRUCTURAL

MORTERO 1:3 PARA NIVELACIÓN Y FIJACIÓN
DE BORDILLO PREFABRICADO

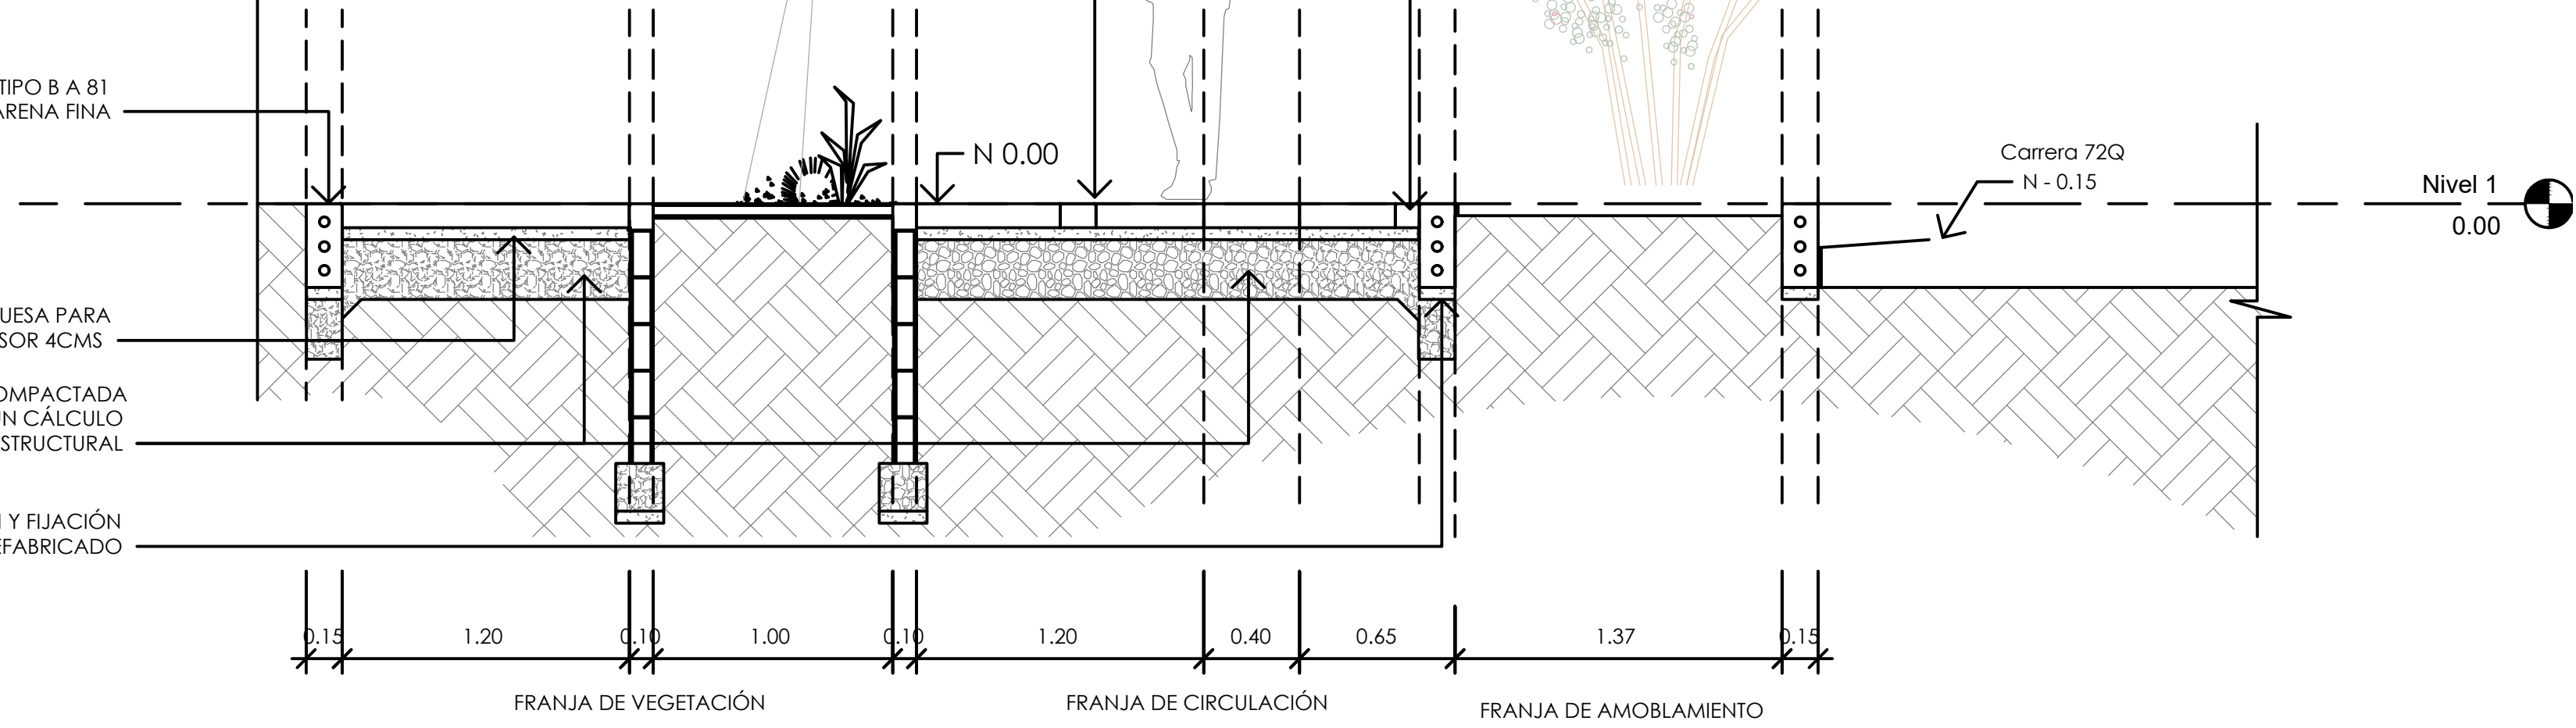

2 Seccion KR 72Q
1 : 25

NOTAS GENERALES

- Las especificaciones, materiales y dimensiones dadas en los planos arquitectónicos se consideran como base para los diseños técnicos requeridos, entre ellos está el estructural, hidrosanitario, aire acondicionado, eléctrico, iluminación, entre otros; los cuales están bajo la responsabilidad de otros profesionales, y deberán ser desarrollados bajo la normatividad técnica y legal vigente, si eventualmente los diseños técnicos definitivos arrojan como resultados cambios en las dimensiones, elementos, materiales, geometría y estética del proyecto arquitectónico, estos deben ser objeto de consulta escrita con el arquitecto o grupo proyectista.

- El arquitecto proyectista no se hace responsable por las modificaciones que se hagan a los planos; para cambios en el diseño arquitectónico, debe mediar aprobación escrita del arquitecto.

- El contratista constructor, debe confrontar y verificar las dimensiones en obra, cualquier modificación o variación debe ser consultada por escrito con la interventoría, el diseñador técnico y el arquitecto proyectista.

- Todas las medidas deben ser verificadas por el contratista constructor en obra.

- Todos los niveles expresados en el diseño arquitectónico están relacionados con el nivel de referencia que se indica en los planos, sin embargo, el contratista constructor debe encargarse de verificarlos y de ser necesario debe replantearlos en obra.

- El contratista constructor debe garantizar la calidad de los materiales y especificaciones técnicas consignados en los estudios y diseños técnicos del proyecto, cualquier variación sólo podrá hacerse con la aprobación previa y emitida de forma escrita por el contratante o dueño de la obra, la interventoría y el diseñador proyectista.

- El presente plano reemplaza y deja sin efecto cualquier otro plano o versión previa, que cuente con el mismo contenido y nomenclatura.

- El constructor velará por los estándares de calidad del proyecto y deberá garantizar que los acabados del proyecto cumplan con las especificaciones técnicas, la normatividad legal que regula la materia y el estado del arte.

- En caso de que se advierta alguna inexactitud, inconsistencia o incoherencia en los planos arquitectónicos, dicha situación debe ser informada por escrito al arquitecto proyectista, para que realicen los ajustes, las correcciones o las aclaraciones pertinentes.

- Los planos arquitectónicos son generales y no incluyen cálculos técnicos, ni memorias de cálculo de elementos estructurales y no estructurales.

- Todos los elementos que requieren de solución estructural deben ser consultados con el diseñador estructura.

- En los casos donde se plantean elementos técnicos, primará la información técnica específica para cada especialidad.

REVISIONES

Revisión	Fecha	Motivo

Revisión	Fecha	Motivo

NOTAS



NAVEGADOR

NOMBRE DEL ARCHIVO

D:11, Proyecto de arquitectural1.3
Proyecto MOD/Colegio
Boita/RVP/Paisajismo Boita.rvt

FECHA
OCTUBRE 2020

ESCALA
Como se indica

PLANO DE
P004

CONSECUTIVO: 50



ALCALDÍA MAYOR DE
BOGOTÁ D.C.
SECRETARÍA DE EDUCACIÓN
SUBSECRETARÍA DE ACCESO Y
PERMANENCIA
DIRECCIÓN DE CONSTRUCCIÓN Y
CONSERVACIÓN DE
ESTABLECIMIENTOS EDUCATIVOS

COLEGIO
BOITA
LOCALIDAD:
KENNEDY
DIRECCIÓN
CALLE 45 SUR No. 72Q - 20
CÓDIGO DE PLANTAS FÍSICAS
0895

PROYECTO
PAISAJISMO

CONSULTOR
MC CONSTRUCCIONES Y
CONSULTORIAS SAS
NIT 900.598.357-5
CONTRATO DE CONSULTORÍA No 1246005-2019

DIRECTOR DE DISEÑO
ARQ. CARLOS ARTURO BERNAL
M.P. No. A-76182001-19495774

EQUIPO DE DISEÑO Y DESARROLLO
NUEVE COLECTIVO DE ARQUITECTURA
VALERIA TORRES SALAZAR GERMAN DARIO LÓPEZ
BLIVER ALEJANDRO GUEVARA JUAN CAMILO URIBE
KENEDY SEBASTIAN SERRANO DANIEL PIEDRAHITA
MARIA ANGELICA CHEVERRY JUAN CAMILO MUÑOZ
JULIAN ANDRÉS VILLESACA

DISEÑOS DE PAISAJISMO COLEGIO BOITA
ARQ. MAURICIO GARCÍA QUINTANA
ARQ. MAURICIO GARCÍA QUINTANA
T.P. 76700-52639 VALLE

INTERVENTORIA
G Y G CONSTRUCCIONES SAS
NIT 800.215.466-4
CONTRATO DE CONSULTORIA No 1241725-2019

EDNA CRISTINA BONILLA SEBA
SECRETARIA DE EDUCACIÓN

CARLOS ALBERTO REVERON PENA
SUBSECRETARIA DE ACCESO Y PERMANENCIA

DIRECTOR DE CONSTRUCCIÓN Y
CONSERVACIÓN DE ESTABLECIMIENTOS
EDUCATIVOS
LUIS ANTONIO PINZON PARRA

COORDINADOR AREA DISEÑO Y
CONSTRUCCIÓN
ING. FERNEY JIMENEZ NEIRA

APOYO A LA SUPERVISIÓN
ARQ. MARIA ERIKA AGUIRRE RAMIREZ

REVISIÓN Y APROBACIÓN TÉCNICA
ARQ. CARLOSE. ESQUIVIA E.
M.P.No. A9232017-1016025781

CONTIENE
DISEÑO

OBSERVACIONES

COLEGIO BOITA LOC 08 - KENNEDY - CPT - 0895 PROYECTO PAISAJISMO