








1 Planta de piso
1 : 150


CUADRO DE ESPECIES ARBUSTIVAS								
CONV	NOMBRE COMÚN	NOMBRE CIENTIFICO	ZONA DE HUMEDAD	PROCEDENCIA	COPA FINAL EN METROS	ALTURA EN METROS	USO PAISAJISTICO	CANT.
VGP001	ALISO	<i>Alnus acuminata</i>	Zona semiseca	Nativa	8	20	Aporte estético. Sombrio sobre zona peatonal.	4
VGP002	FALSO PIMIENTO	<i>Schinus molle</i>	Zona semiseca	Nativa	15	10	Aporte estético. Acento visual por forma y tamaño.	2
VGP003	CAJETO	<i>Citharexylum subflavescens</i>	Zona semiseca	Nativa	14	10	Conformación de espacio, control de olores, coberturas altas y permeabilidad visual.	3
VGP004	RAQUE	<i>Vallea spicularis</i>	Zona semiseca	Nativa	10	10	Aporte estético por floración, nicho y alimento de avifauna, coberturas altas y permeabilidad visual.	1
VGP005	ARRAYAN	<i>Myrsianthes leucoxyla</i>	Zona semiseca	Nativa	8	5	Aporte estético y conformación de franja peatonal. Nicho y alimento para avifauna.	7
VGP006	CUCHARO	<i>Myrsine guianensis</i>	Zona semiseca	Nativa	5	10	Referencia por altura y silueta. Nicho y alimento para avifauna.	1
VGP007	ROBLE	<i>Quercus humboldtii</i>	Zona semiseca	Nativa	20	20	Acento visual por tamaño, marcación de espacios, nicho y alimento para avifauna.	1

ESPECIES ARBÓREAS						
						
ALISO / <i>Alnus acuminata</i>	FALSO PIMIENTO / <i>Schinus molle</i>	CAJETO / <i>Citharexylum subflavescens</i>	RAQUE / <i>Vallea spicularis</i>	ARRAYAN / <i>Myrsianthes leucoxyla</i>	CUCHARO / <i>Myrsine guianensis</i>	ROBLE / <i>Quercus humboldtii</i>

PROYECTO	
Institución Educativa Boita	
REVISÓ	
APROBÓ	
DIRECCIÓN PROYECTO	
Introduzca dirección aquí	
PROPIETARIO	
Fecha de emisión	FECHA
CONTIENE	
PROFESIONAL RESPONSABLE	
Diseñador	
DIBUJÓ	
CÓDIGO PLANO	
A101	
ESCALA	PLANCHA
1 : 150	DE

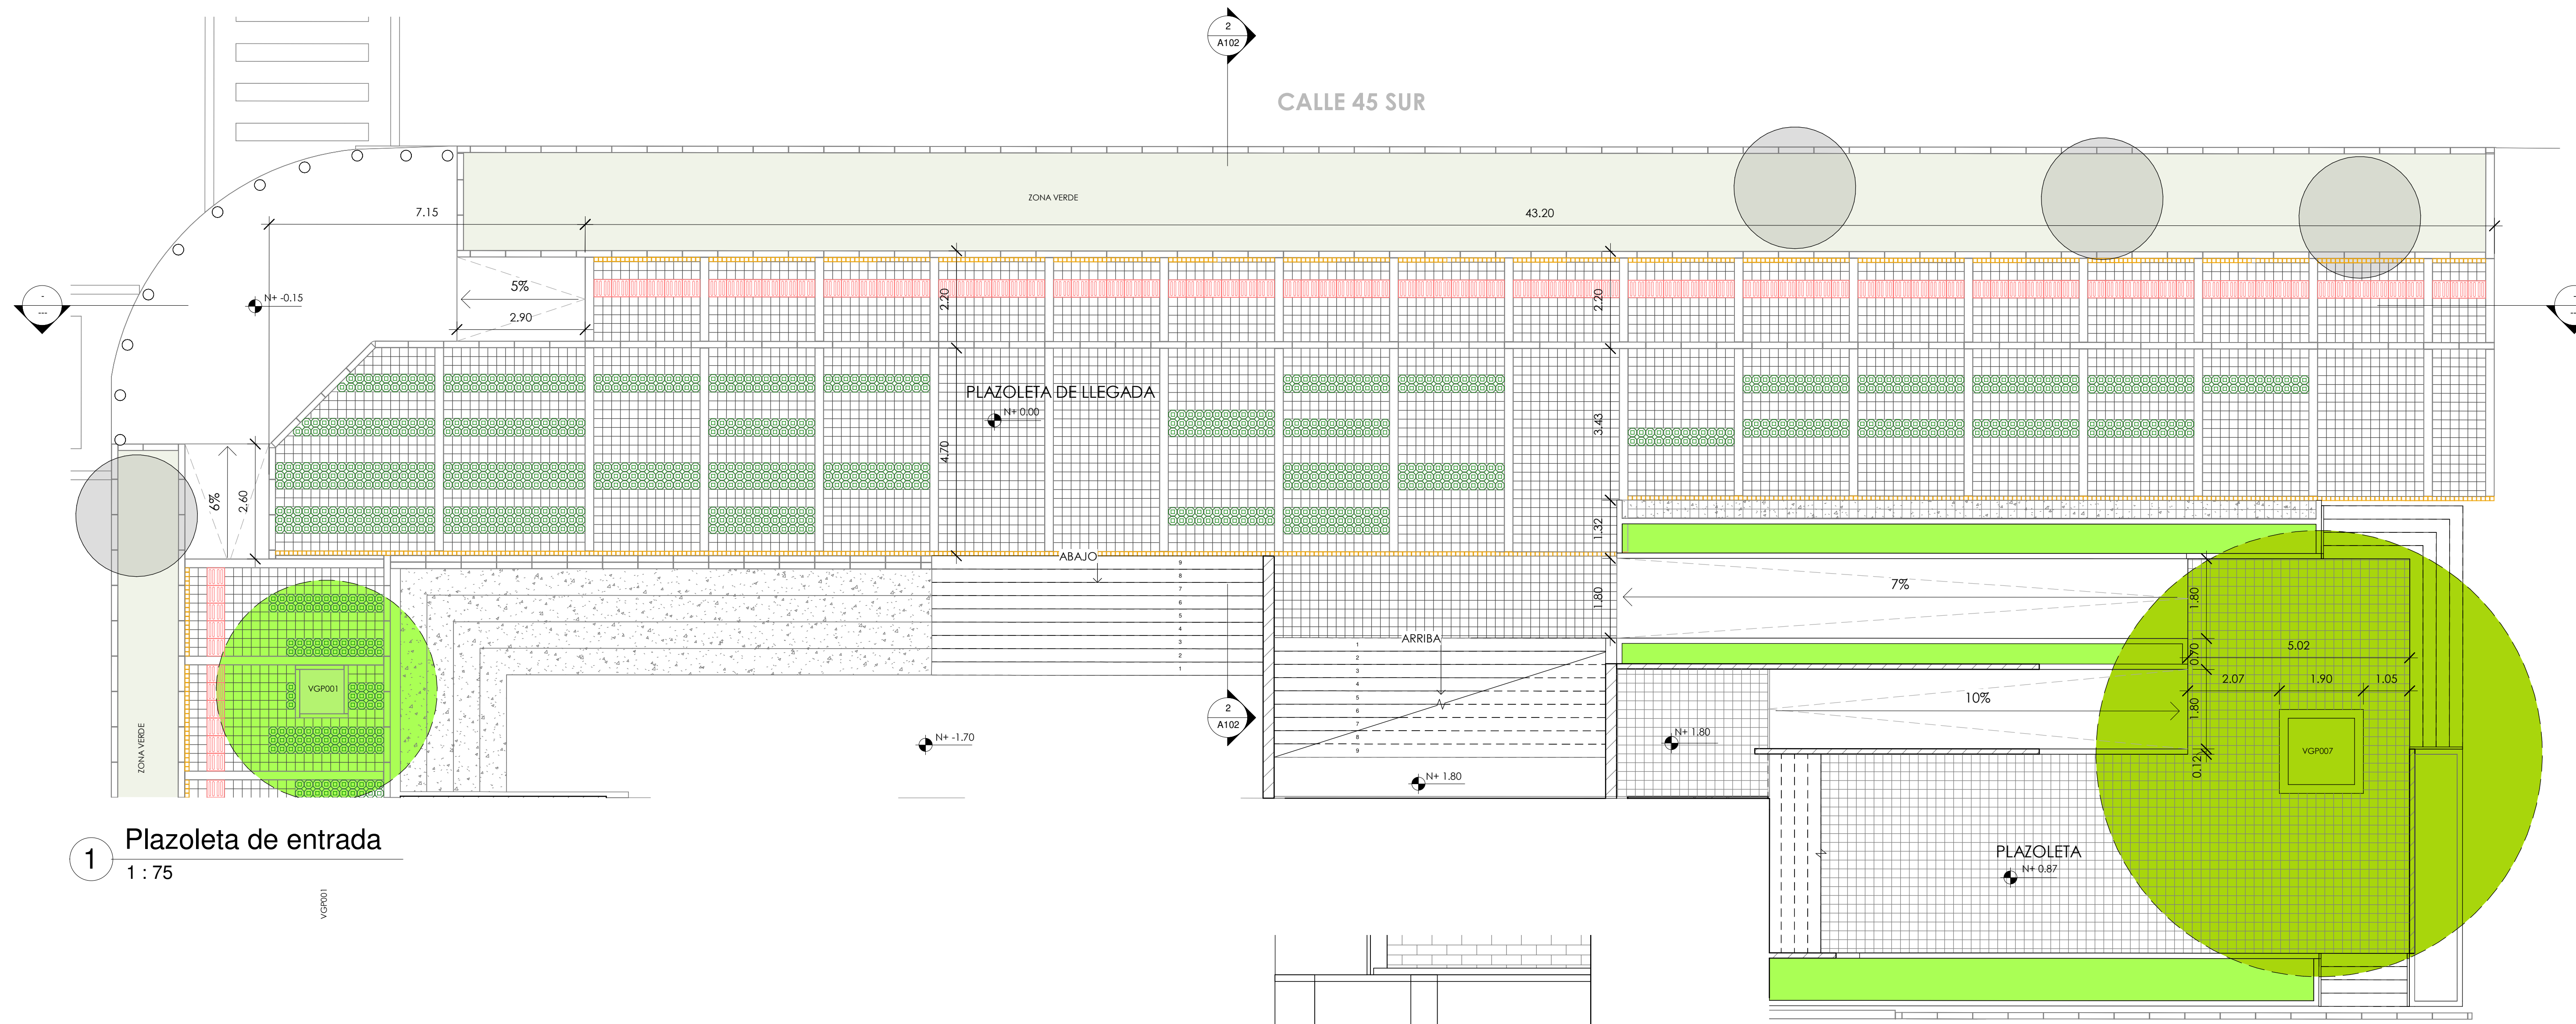


1 Plazoleta de entrada
1 : 75

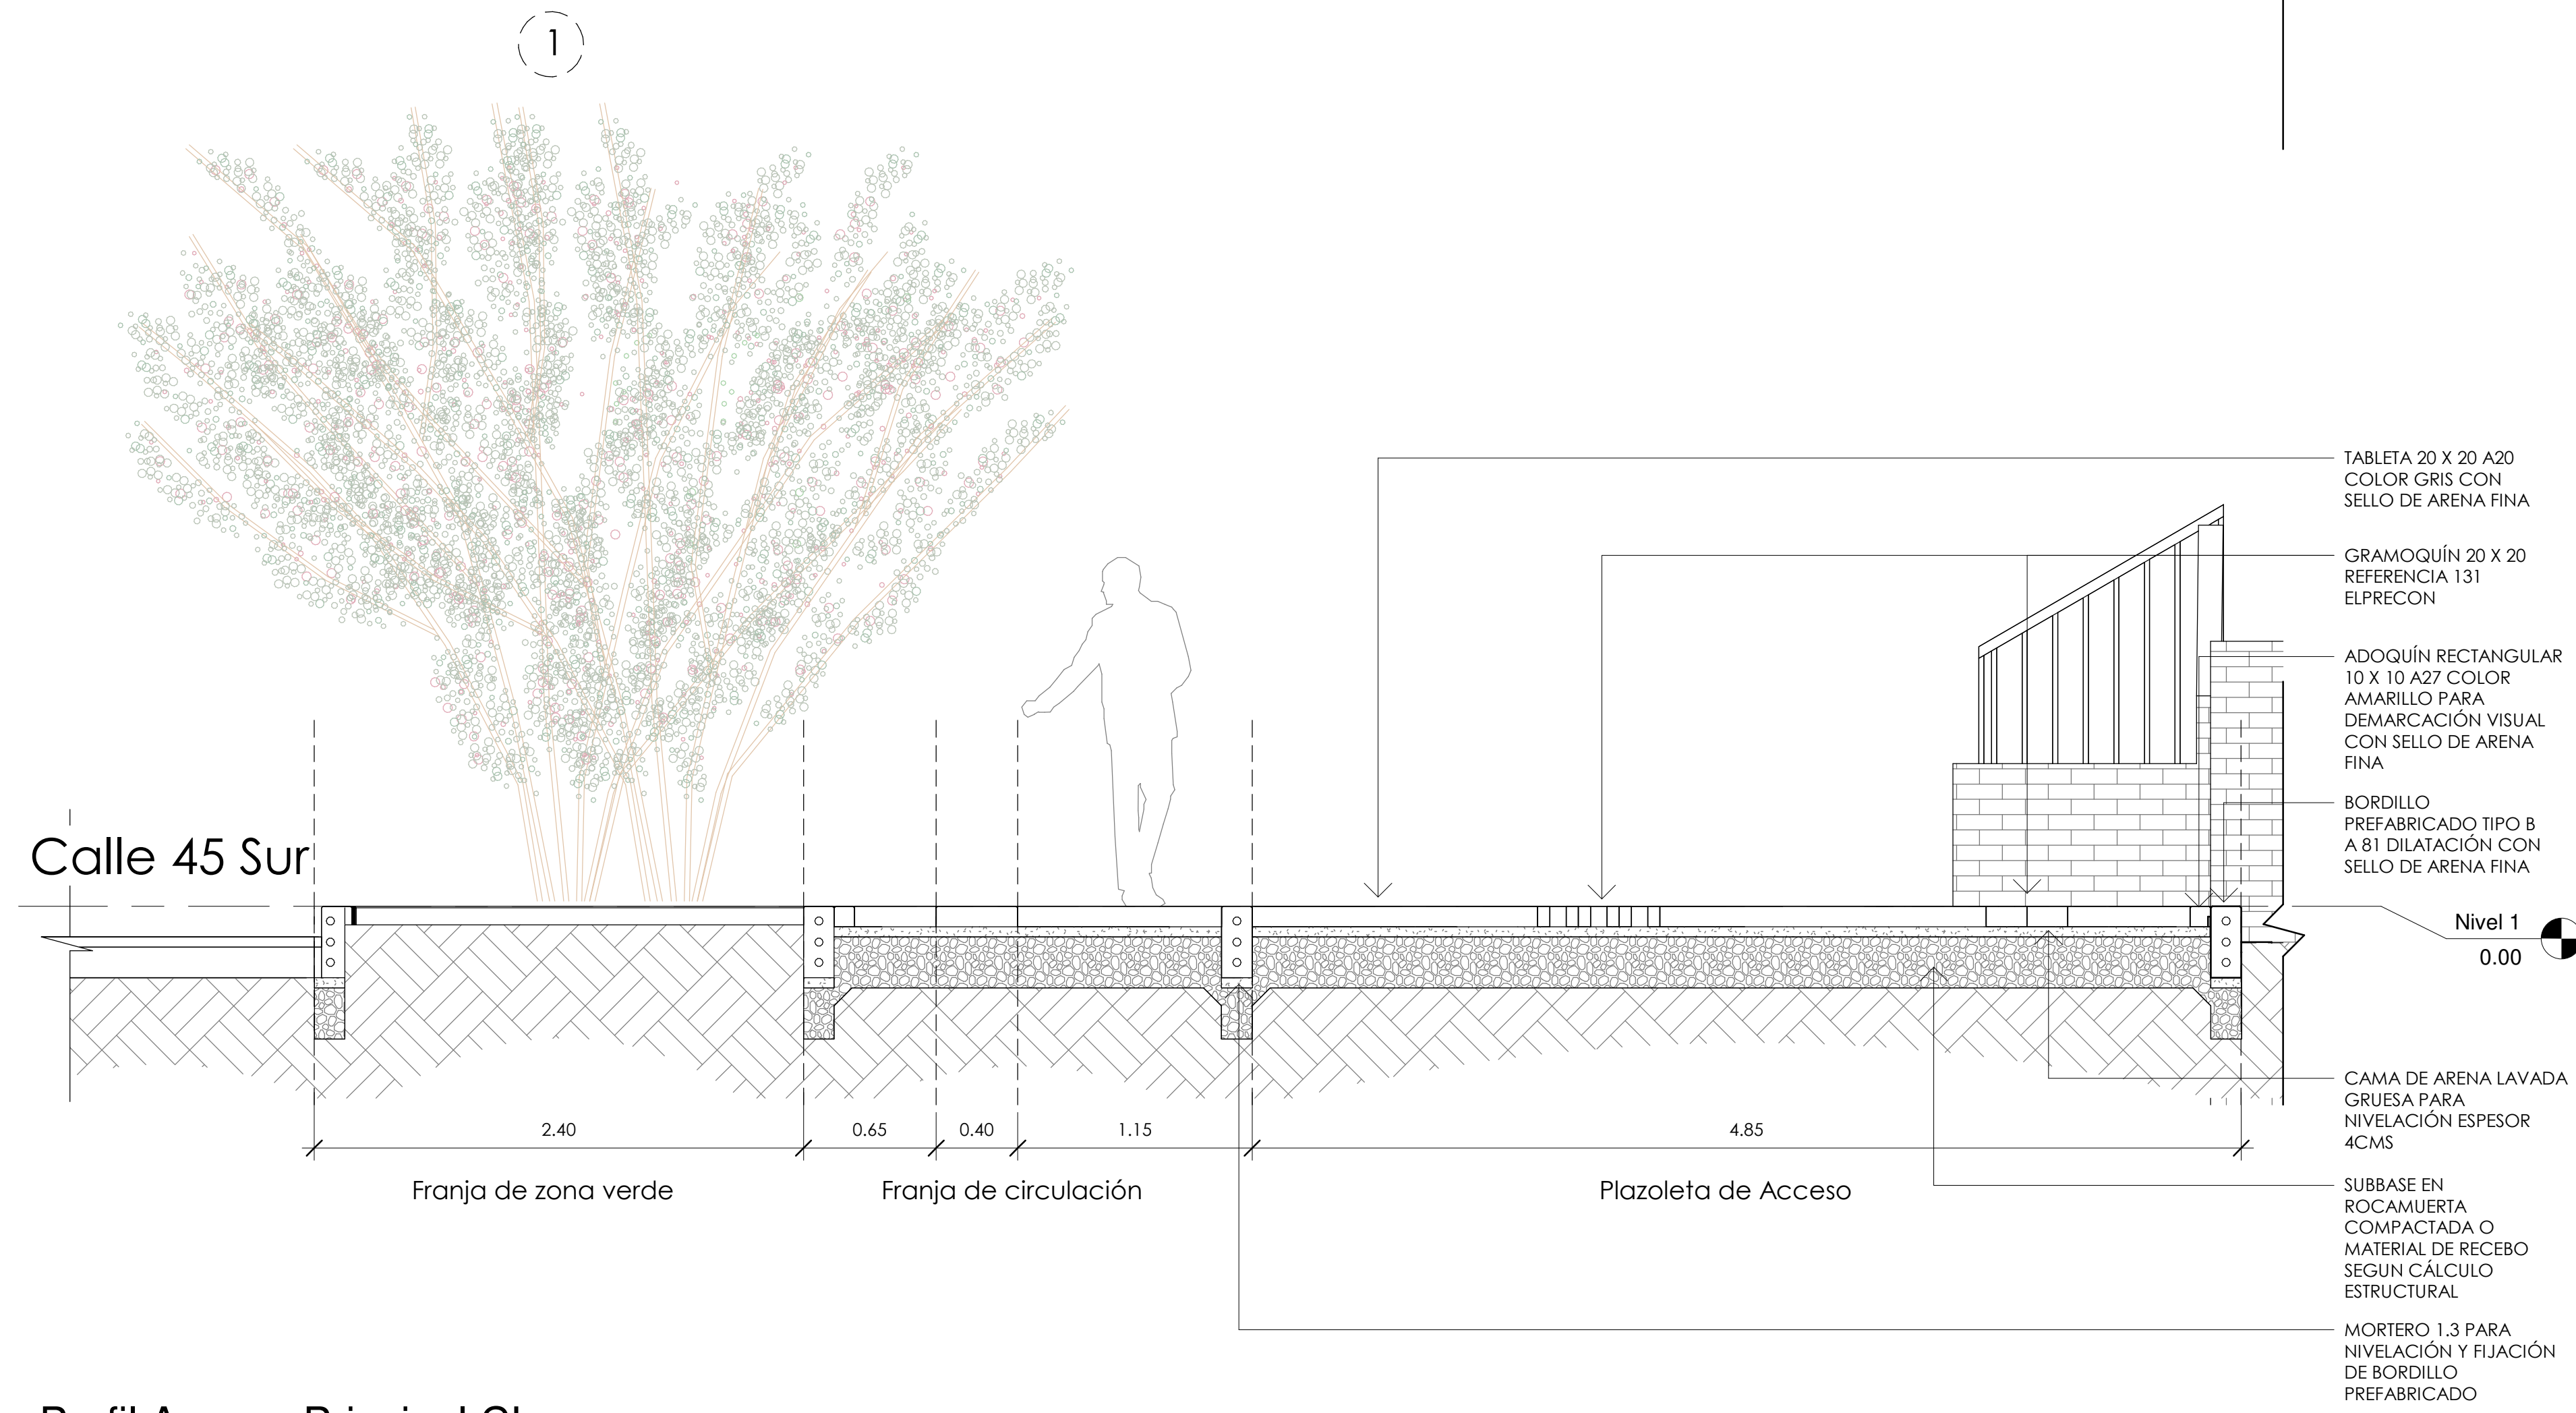

2 Perfil Acceso Principal CL
45SUR
1 : 25

PROYECTO	
Institución Educativa Boita	
REVISÓ	
APROBÓ	
DIRECCIÓN PROYECTO	
Introduzca dirección aquí	
PROPIETARIO	
Fecha de emisión	FECHA
CONTIENE	
PROFESIONAL RESPONSABLE	
Diseñador	DIBUJÓ
CÓDIGO PLANO	
A102	
ESCALA	PLANCHA
Como se indica	DE

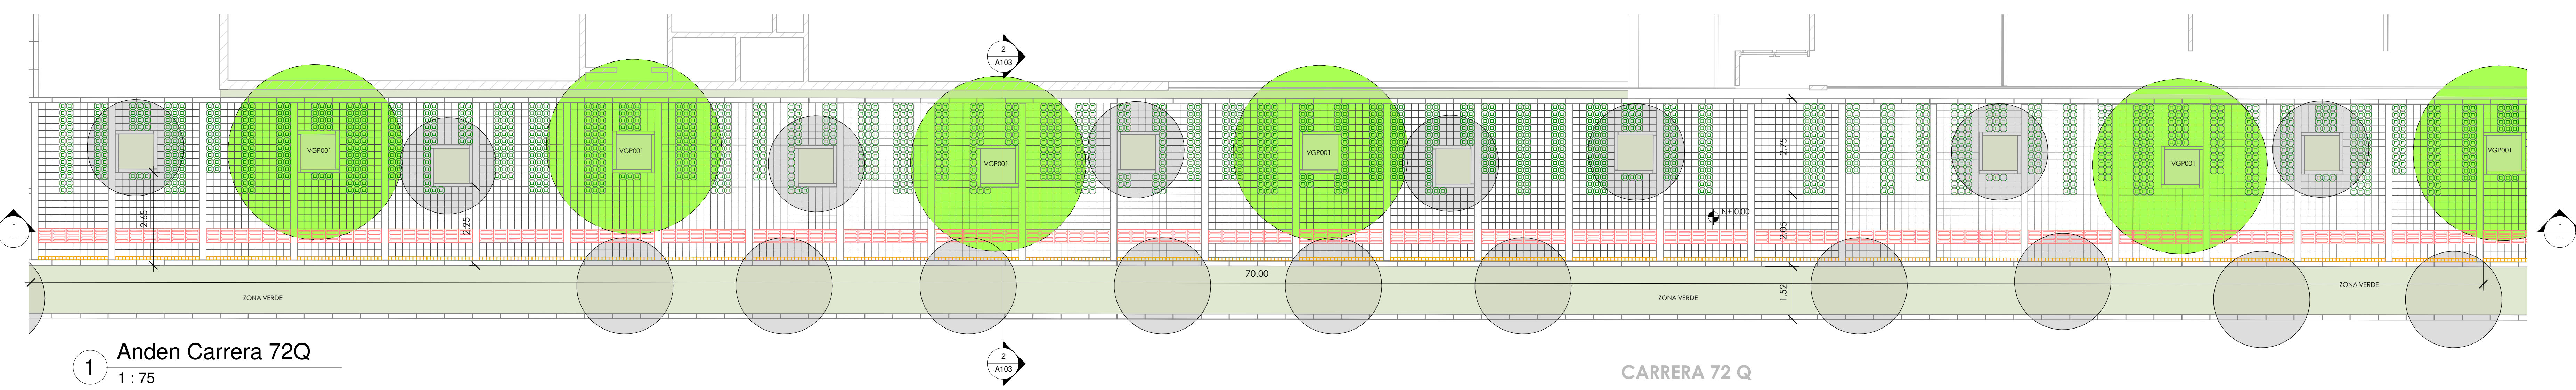

1 Anden Carrera 72Q
1 : 75

CARRERA 72 Q


EDIFICIO

- ADOQUÍN RECTANGULAR 10 X 10 A27
COLOR AMARILLO PARA
DEMACACIÓN VISUAL CON SELLO
DE ARENA FINA
- TABLETA 20 X 20 A20 COLOR GRIS
CON SELLO DE ARENA FINA
- BORDILLO PREFABRICADO TIPO B A 81
DILATACIÓN CON SELLO DE ARENA FINA
- CAMA DE ARENA LAVADA CRUESA PARA
NIVELACIÓN ESPESOR 4CMS
- SUBBASE EN ROCAMUERTA COMPACTADA
O MATERIAL DE RECEBO SEGUN CÁLCULO
ESTRUCTURAL
- MORTERO 1.3 PARA NIVELACIÓN Y FIJACIÓN
DE BORDILLO PREFABRICADO




2 Seccion KR 72Q
1 : 25

PROYECTO	
Institución Educativa Boita	
REVISÓ	
APROBÓ	
DIRECCIÓN PROYECTO Introduzca dirección aquí	
PROPIETARIO	
Fecha de emisión	FECHA
CONTIENE	
PROFESIONAL RESPONSABLE	
Diseñador	
DIBUJÓ	
A103	CÓDIGO PLANO
ESCALA	FLANCHA
Como se indica	DE

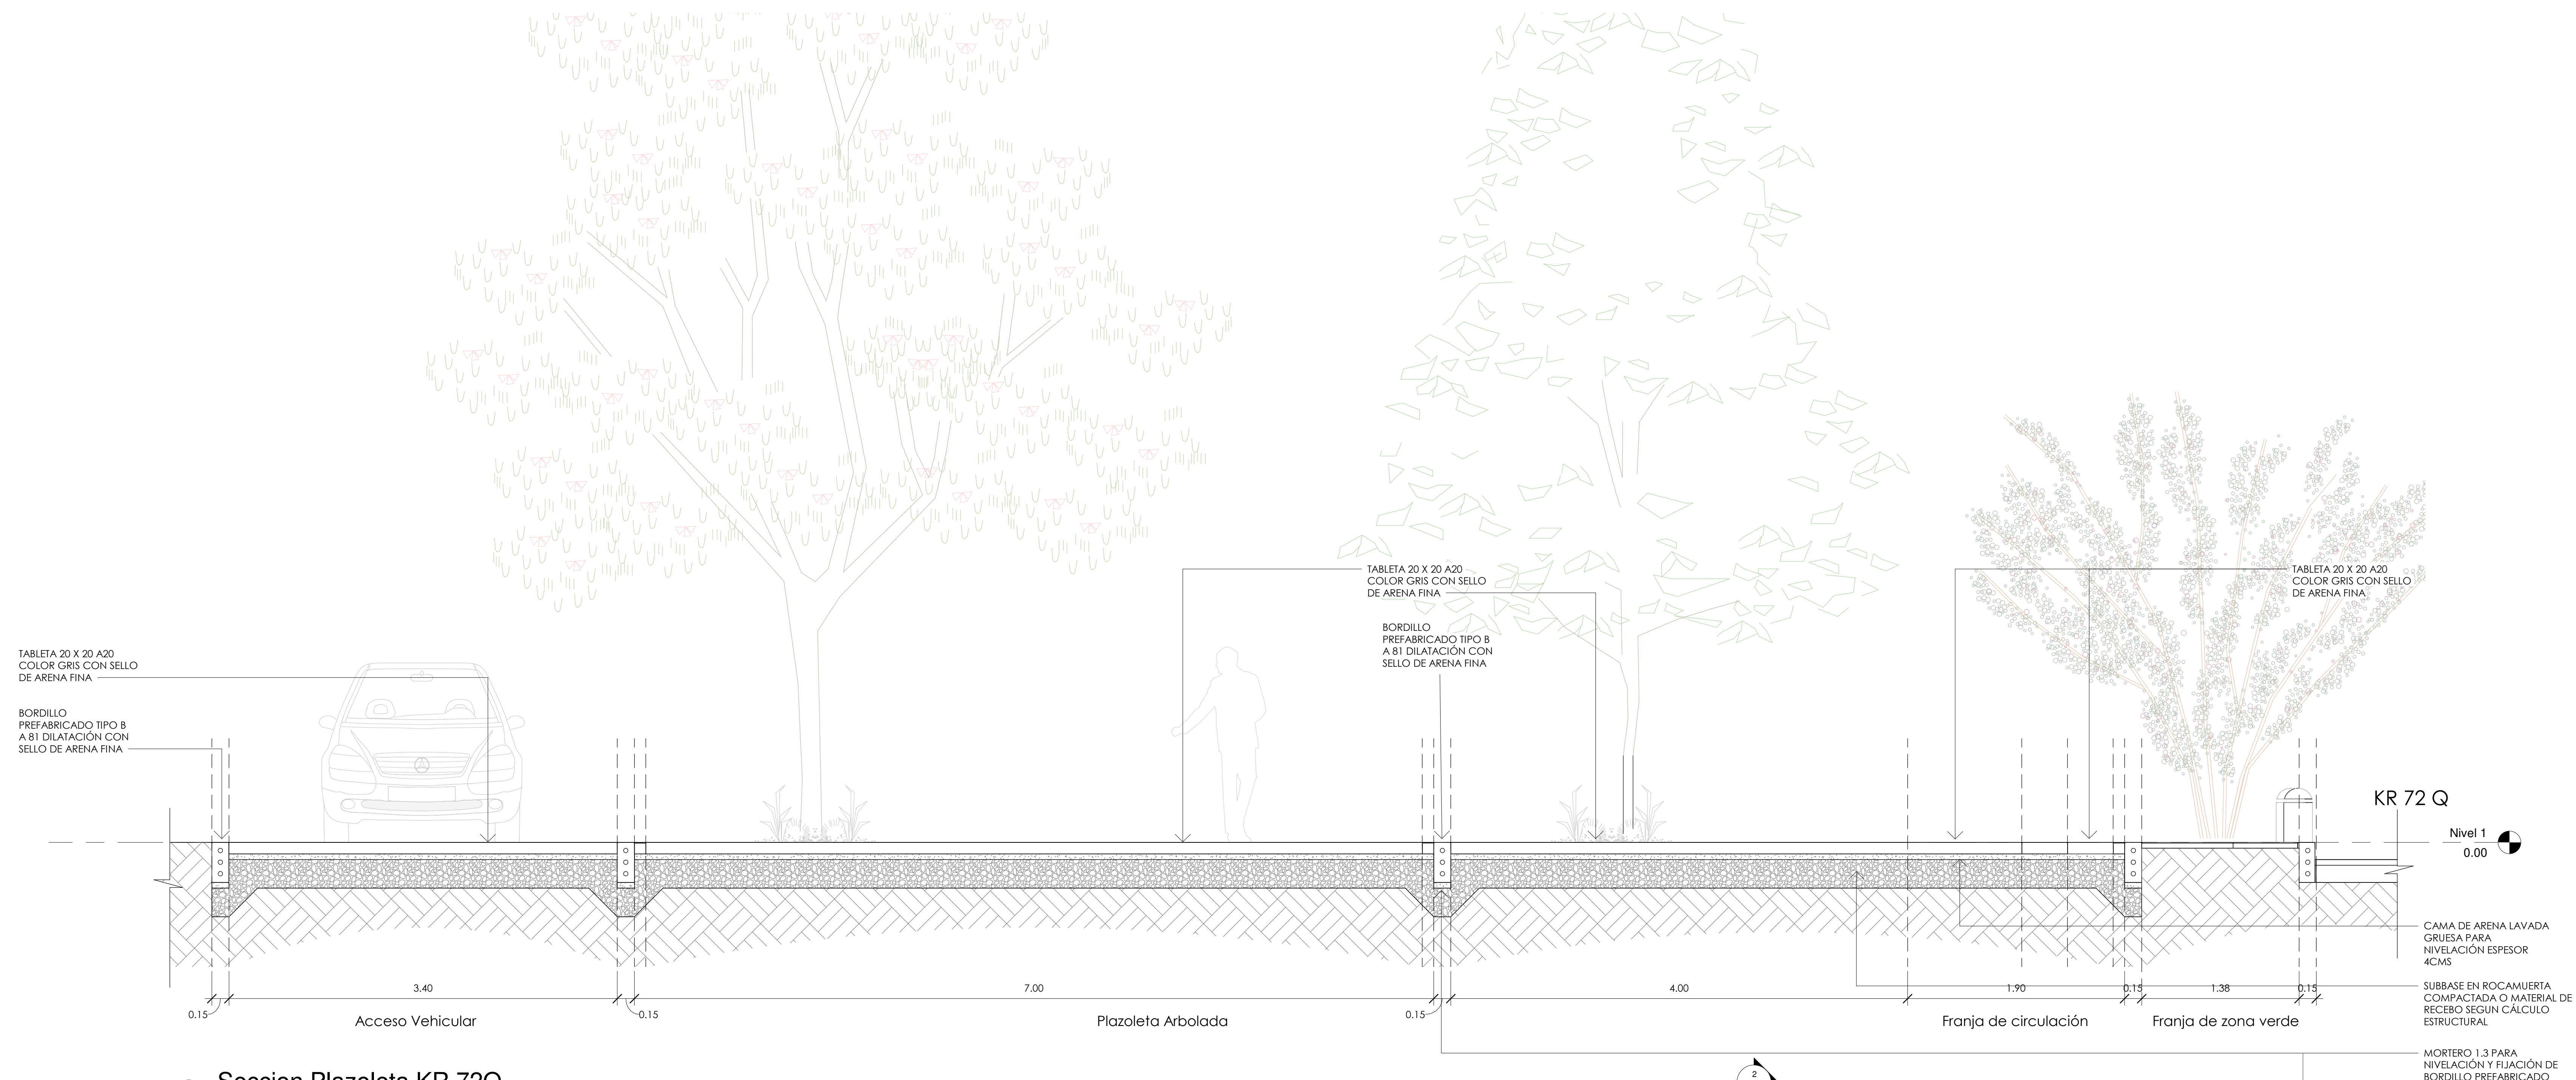

2 Seccion Plazoleta KR 72Q
1:25

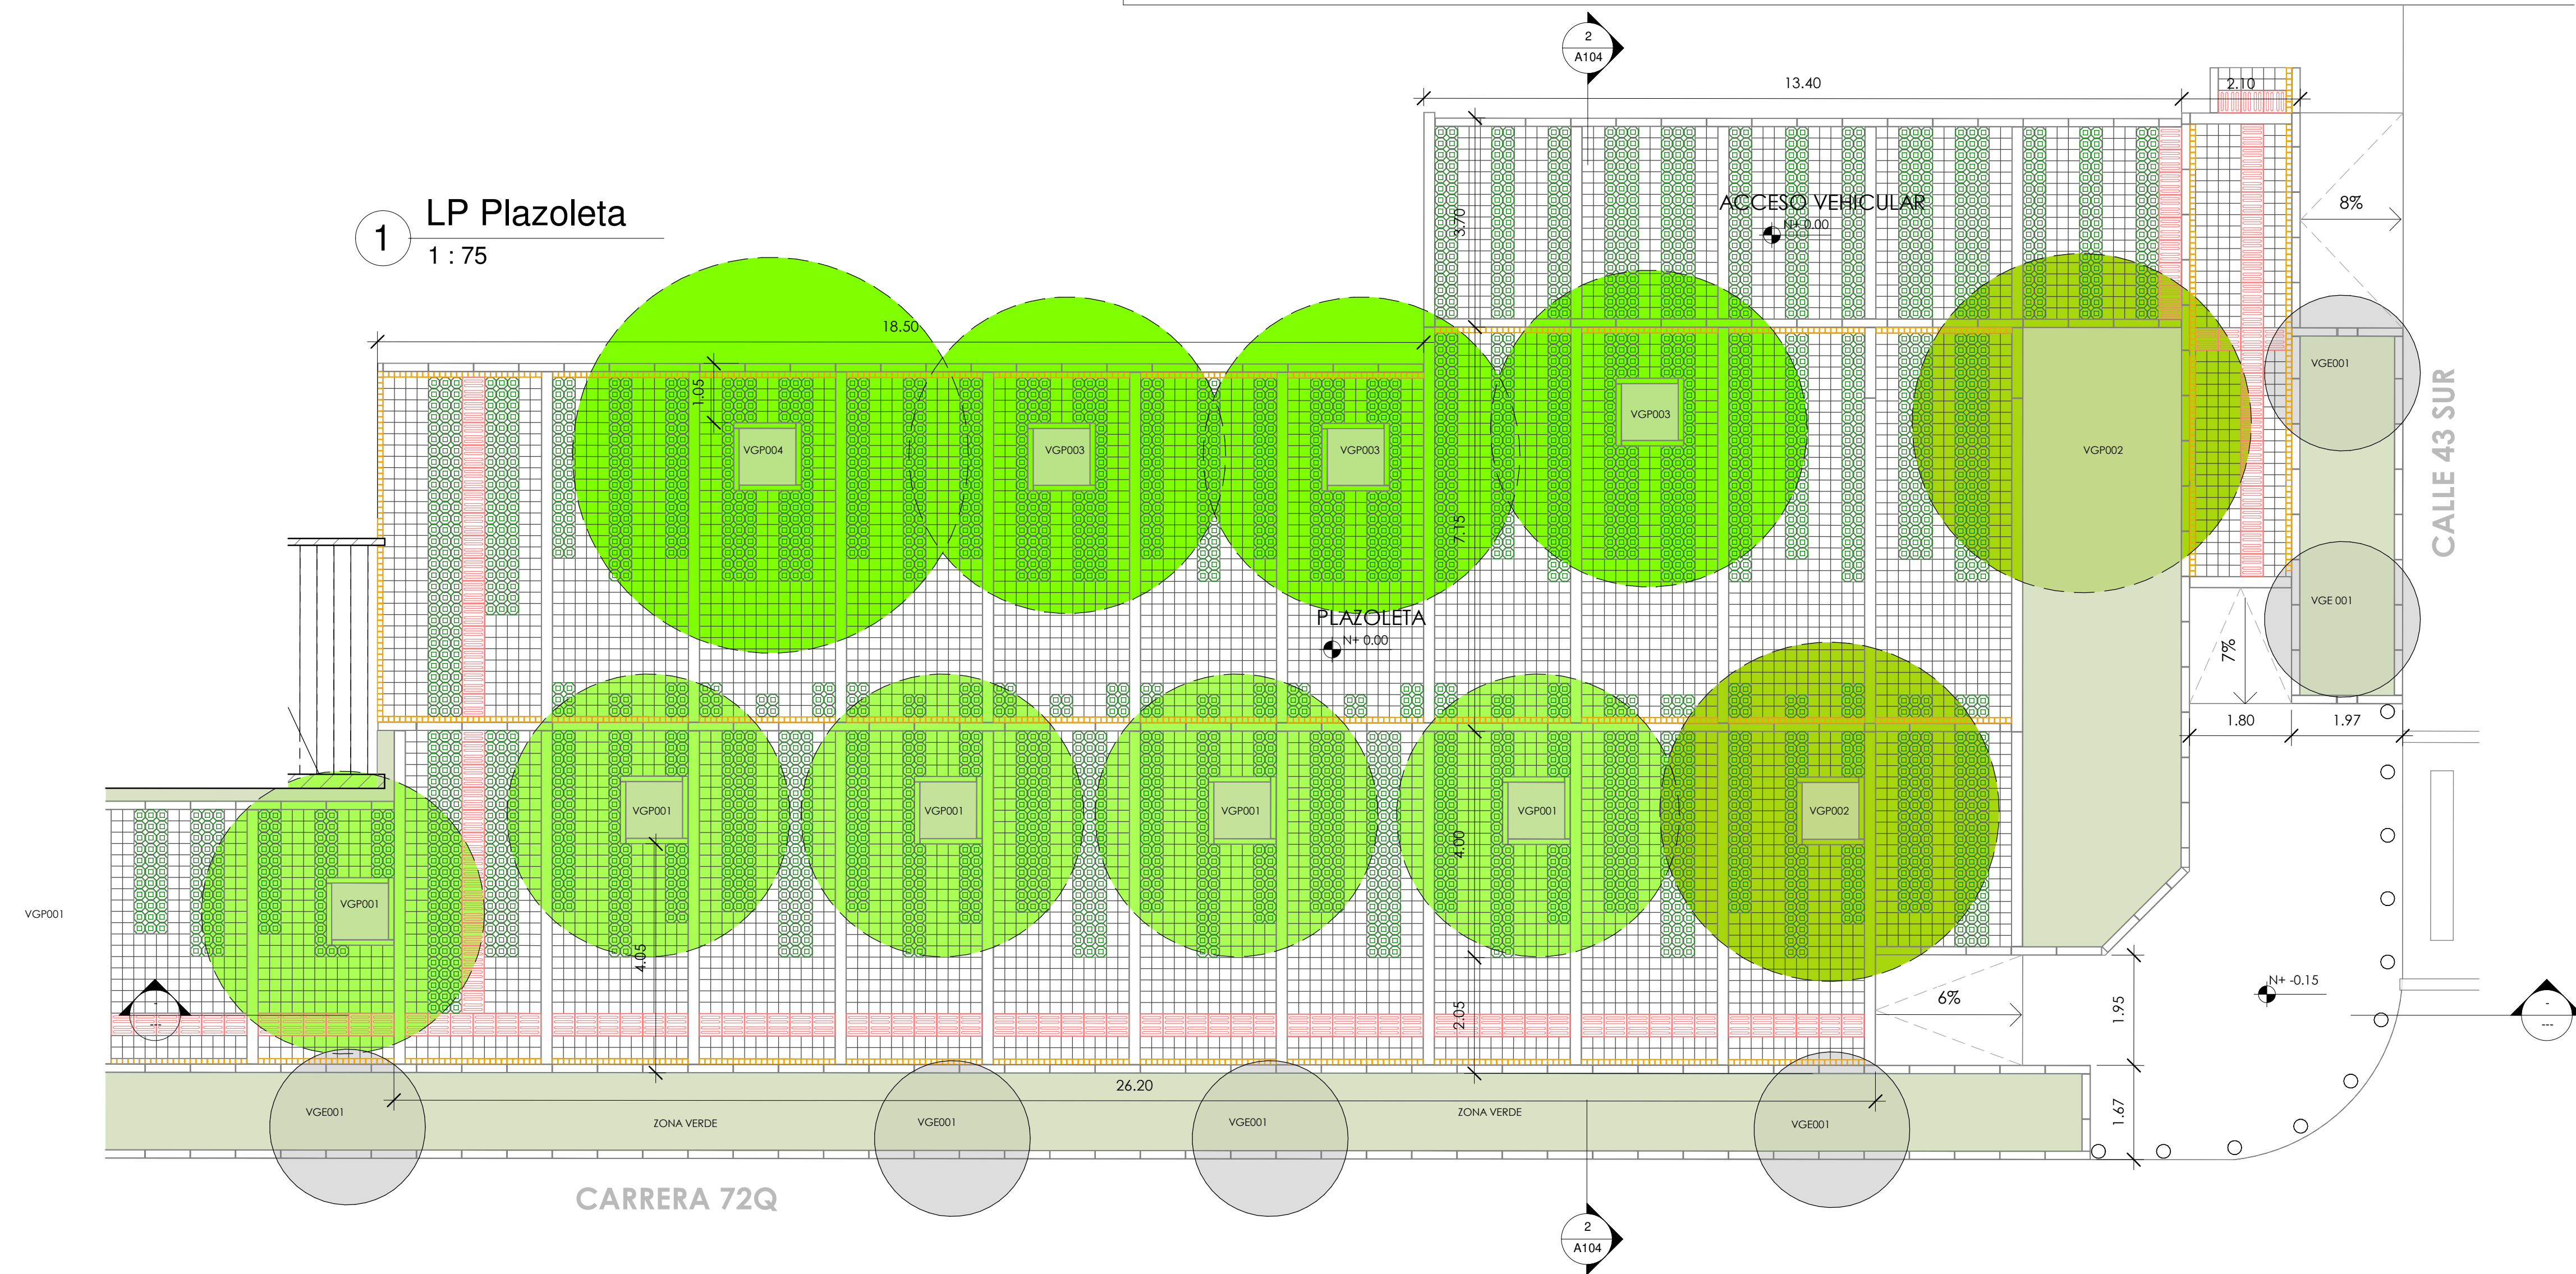

PROYECTO	Institución Educativa Boita
REVISÓ	
APROBÓ	
DIRECCIÓN PROYECTO	Introduzca dirección aquí
PROPIETARIO	
FECHA	Fecha de emisión
CONTIENE	
PROFESIONAL RESPONSABLE	Diseñador
DIBUJÓ	
CÓDIGO PLANO	A104
ESCALA	Como se indica
PLANCHIA	DE